



LAVORI ABA 2014  
PALAZZO GALEOTTI

1

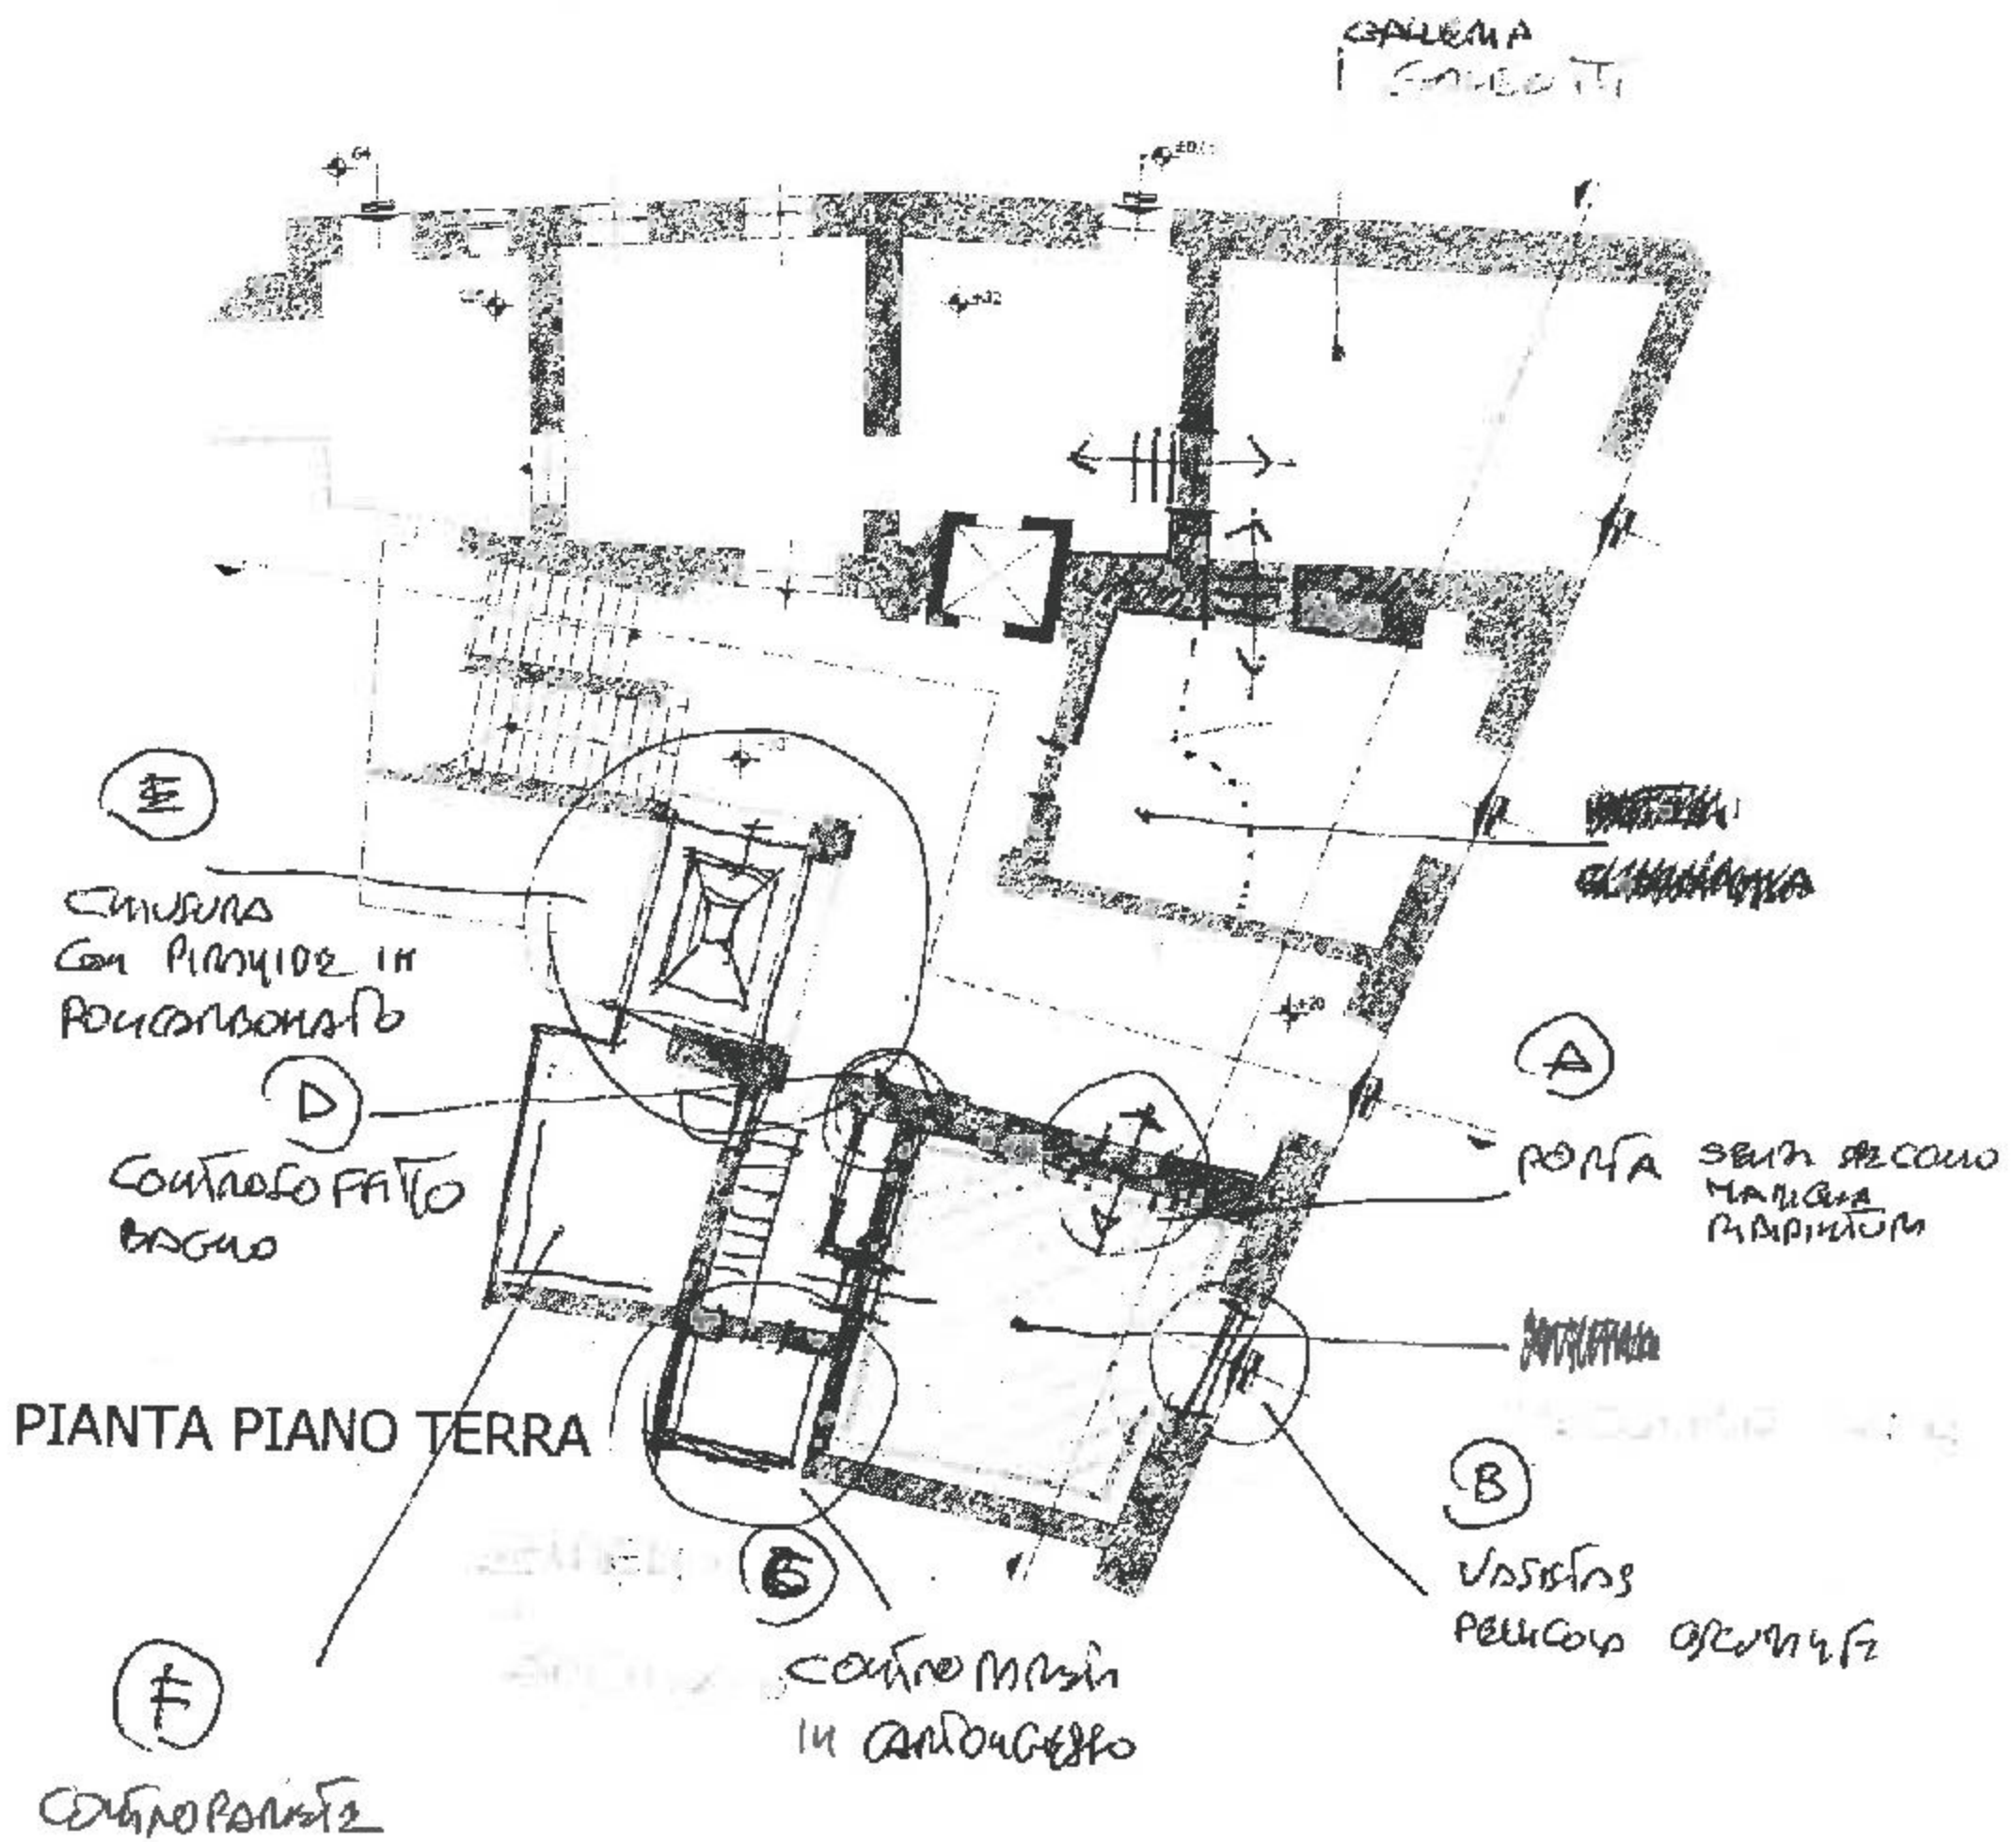

BIBLIOTECA

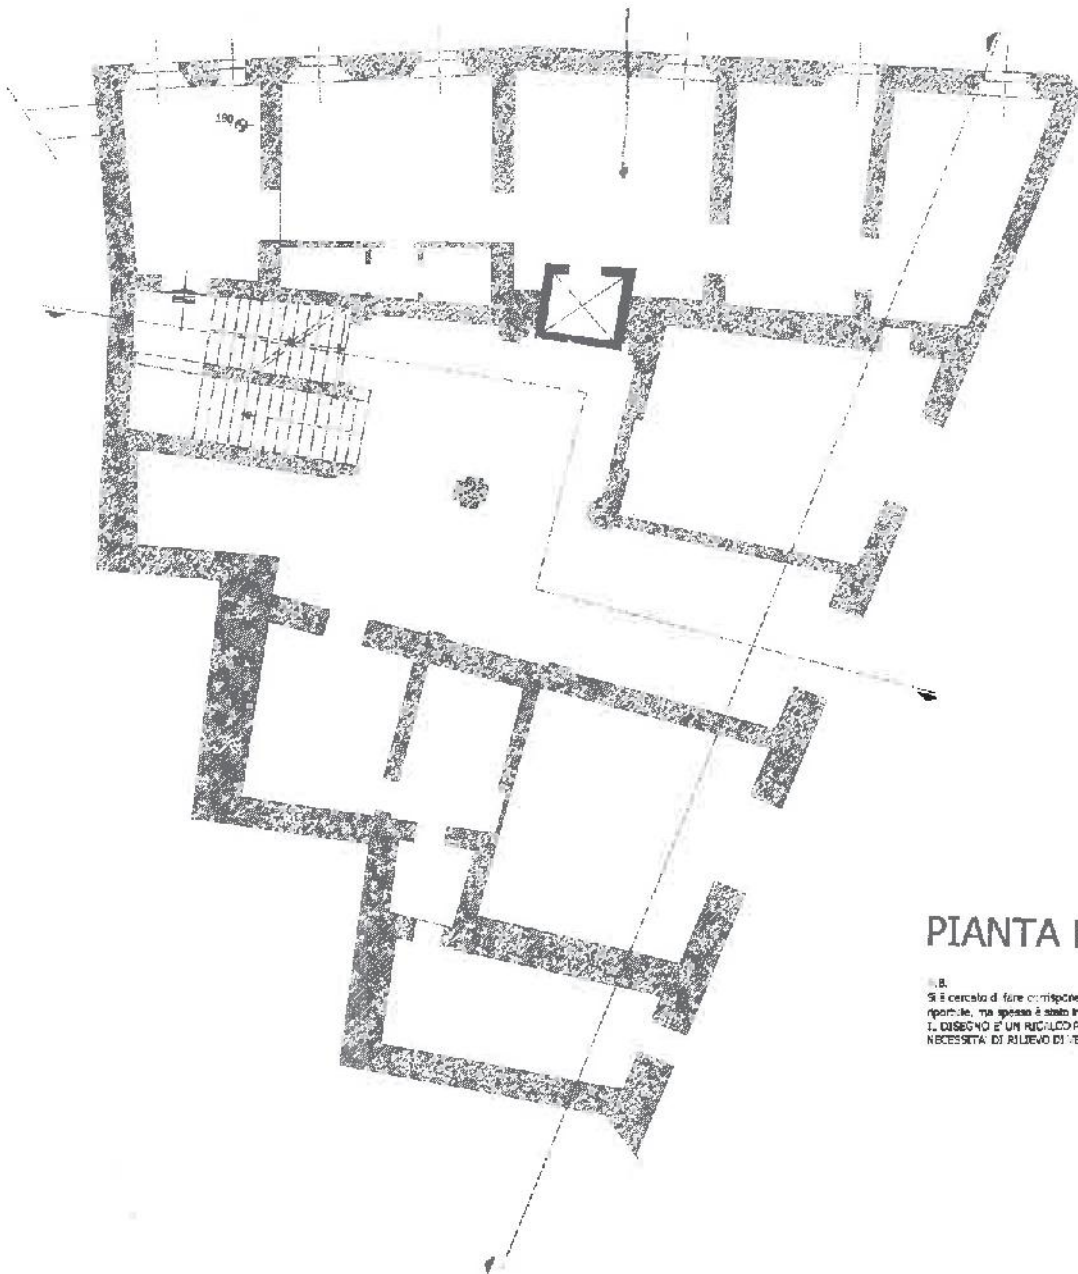

### PIANTA PIANO PRIMO


1. B.  
Si è cercato di fare corrispondere in scala i due  
spazi, ma spesso è stato impossibile.  
1. DISEGNO E' UN RICORDO PIANTE G-1/B  
NECESSITA' DI RILIEVO DI VERIFICA

PORTA Ave. Bektseul?

3

G

MULTIPIEDOLA

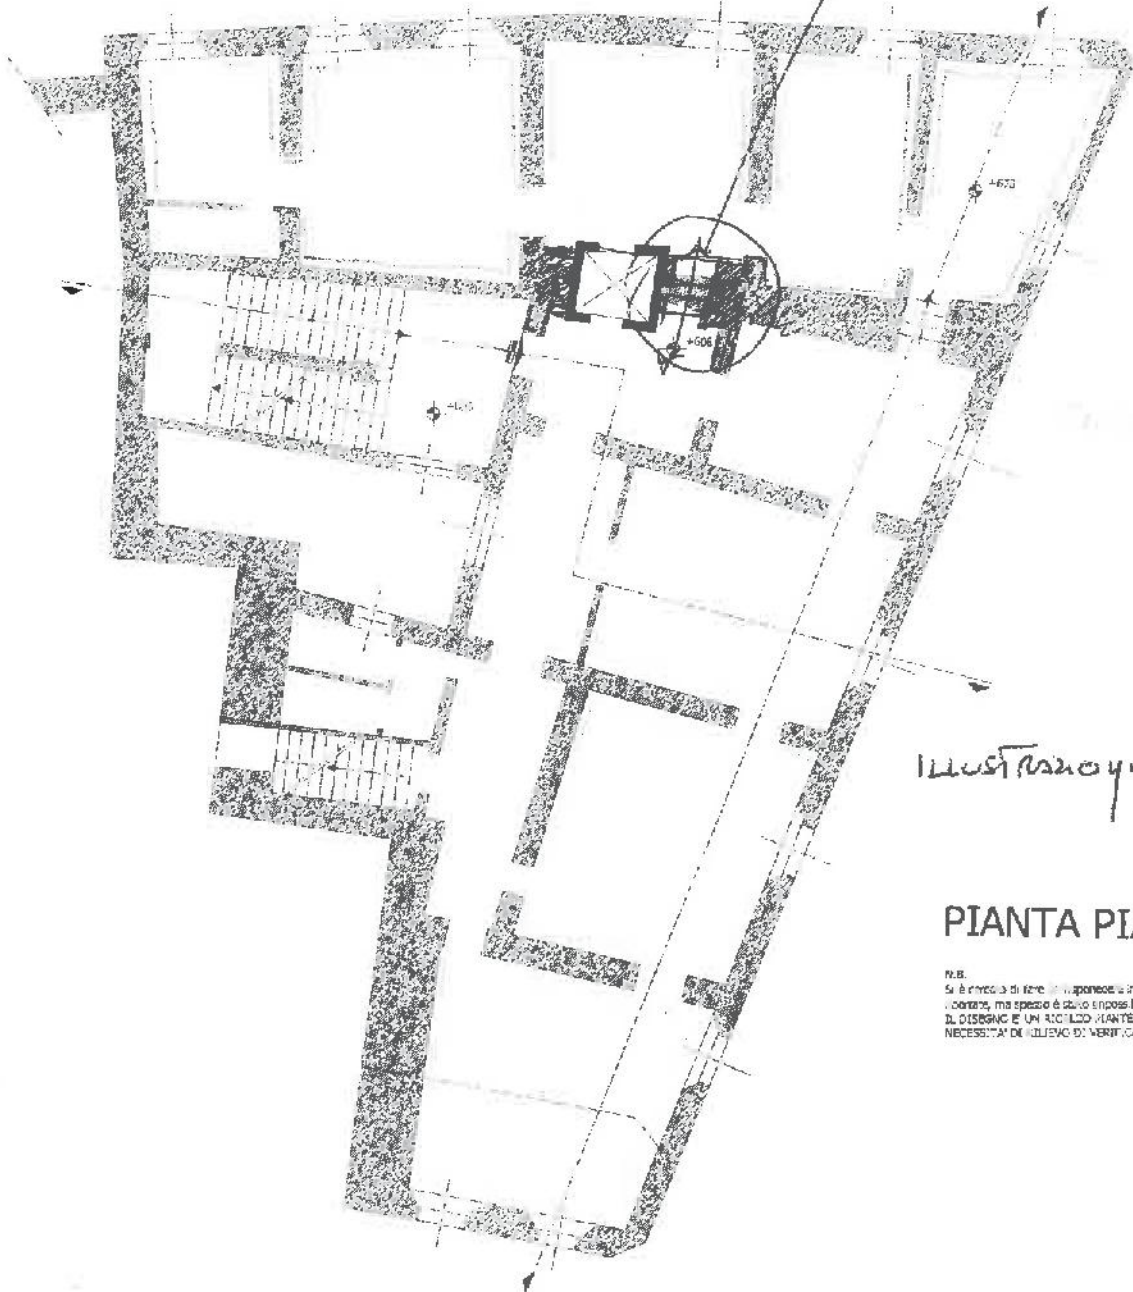


Illustrazione

## PIANTA PIANO SECONDO

P.B.  
Si è cercato di fare un'ipotesi in scala misurata  
e centata, ma spesso è stato impossibile.  
IL DISEGNO È UN RICOGLTO PIANTE DATE  
NECESSITÀ DI RILIEVO DI VERIFICA

# PALAZZO GALEOTTI

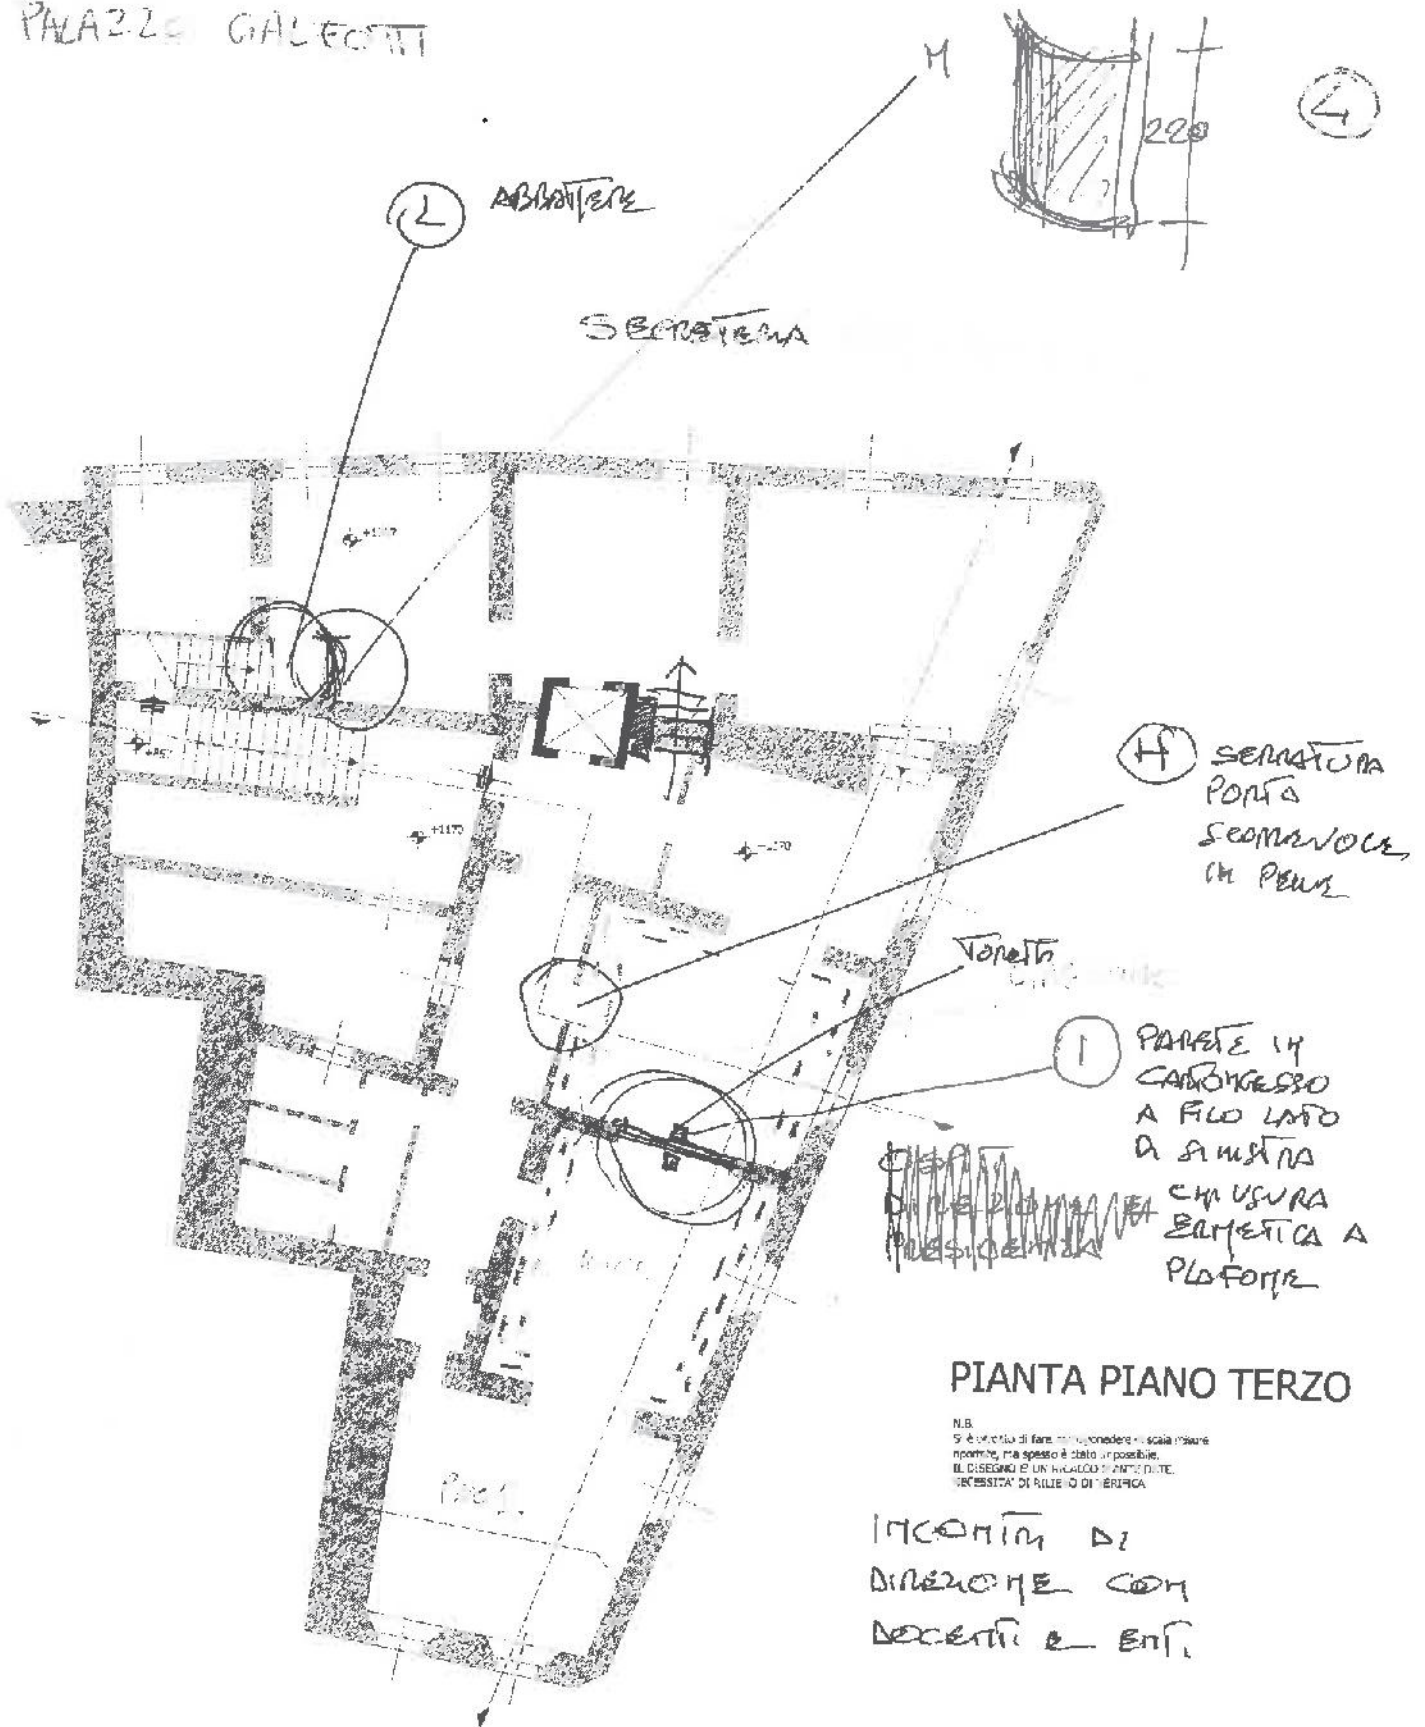

## PIANTA PIANO TERZO

N.B.  
 Si è cercato di fare, nel possibile, le scale misure  
 proprie, ma spesso è stato impossibile.  
 IL DISEGNO È UN RICALCO MANTE DITE.  
 NECESSITA' DI RILIEVO DI METERICA.

INCONTI DI  
 DIREZIONE CON  
 DECENTI E ENI.