

LEGENDA


BLOCCO	DESCRIZIONE
111	numero civico
	indicazione sensi di ingresso
Hs=000	altezza vano
Hc=000	altezza vano (contro soffitto)
	finestra tipo
	inferriata
	porta scorrevole
	porta a soffitto
+0.00	quota di solaio
	aspirazione forzata
	simbolo del Nord
N.R.	indicazione N.R.
UNITA' NON RILEVATA	unità non rilevata

NORME GRAFICHE PER GLI INFESSI	

BLOCCO	DESCRIZIONE
	Limite di proprietà
	Pareti e pannelli mobili




ubicazione MACERATA (MC) - PIAZZA MAZZINI, 74		
piano SEMINTERRATO	cod. imm. MCB009901	
professionista	data rilievo 04/10/06	scala 1:100
oggetto STATO DI FATTO	revisione 00	data rev. -/-/-

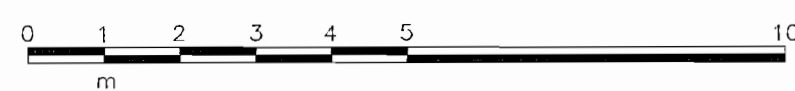


LEGENDA

BLOCCO	DESCRIZIONE
1111	numero civico
▲	indicazione sensi di ingresso
Hs=000	altezza vano
Hc=000	altezza vano (contro soffitto)
— —	finestra tipo
— — — —	inferriata
— — — — —	porta scorrevole
— — —	porta a soffietto
±0.00	quota di solaio
— — —	aspirazione forzata
⊙	simbolo del Nord
N.R.	indicazione N.R.
UNITA' NON RILEVATA	unità non rilevata


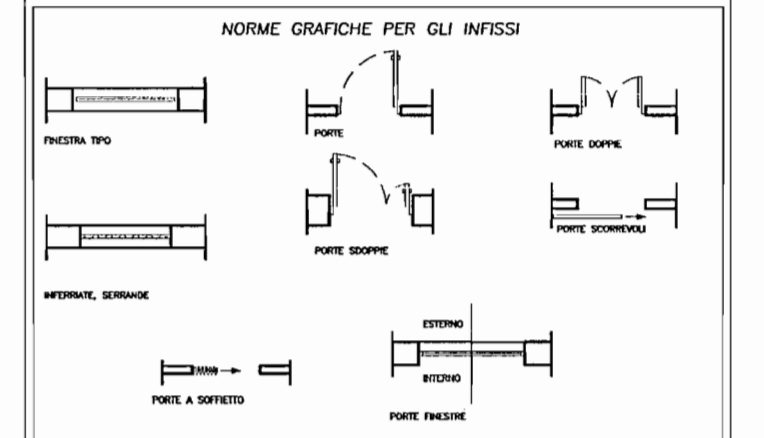


BLOCCO	DESCRIZIONE
— — — —	Limite di proprietà
— — — — —	Pareti e pannelli mobili

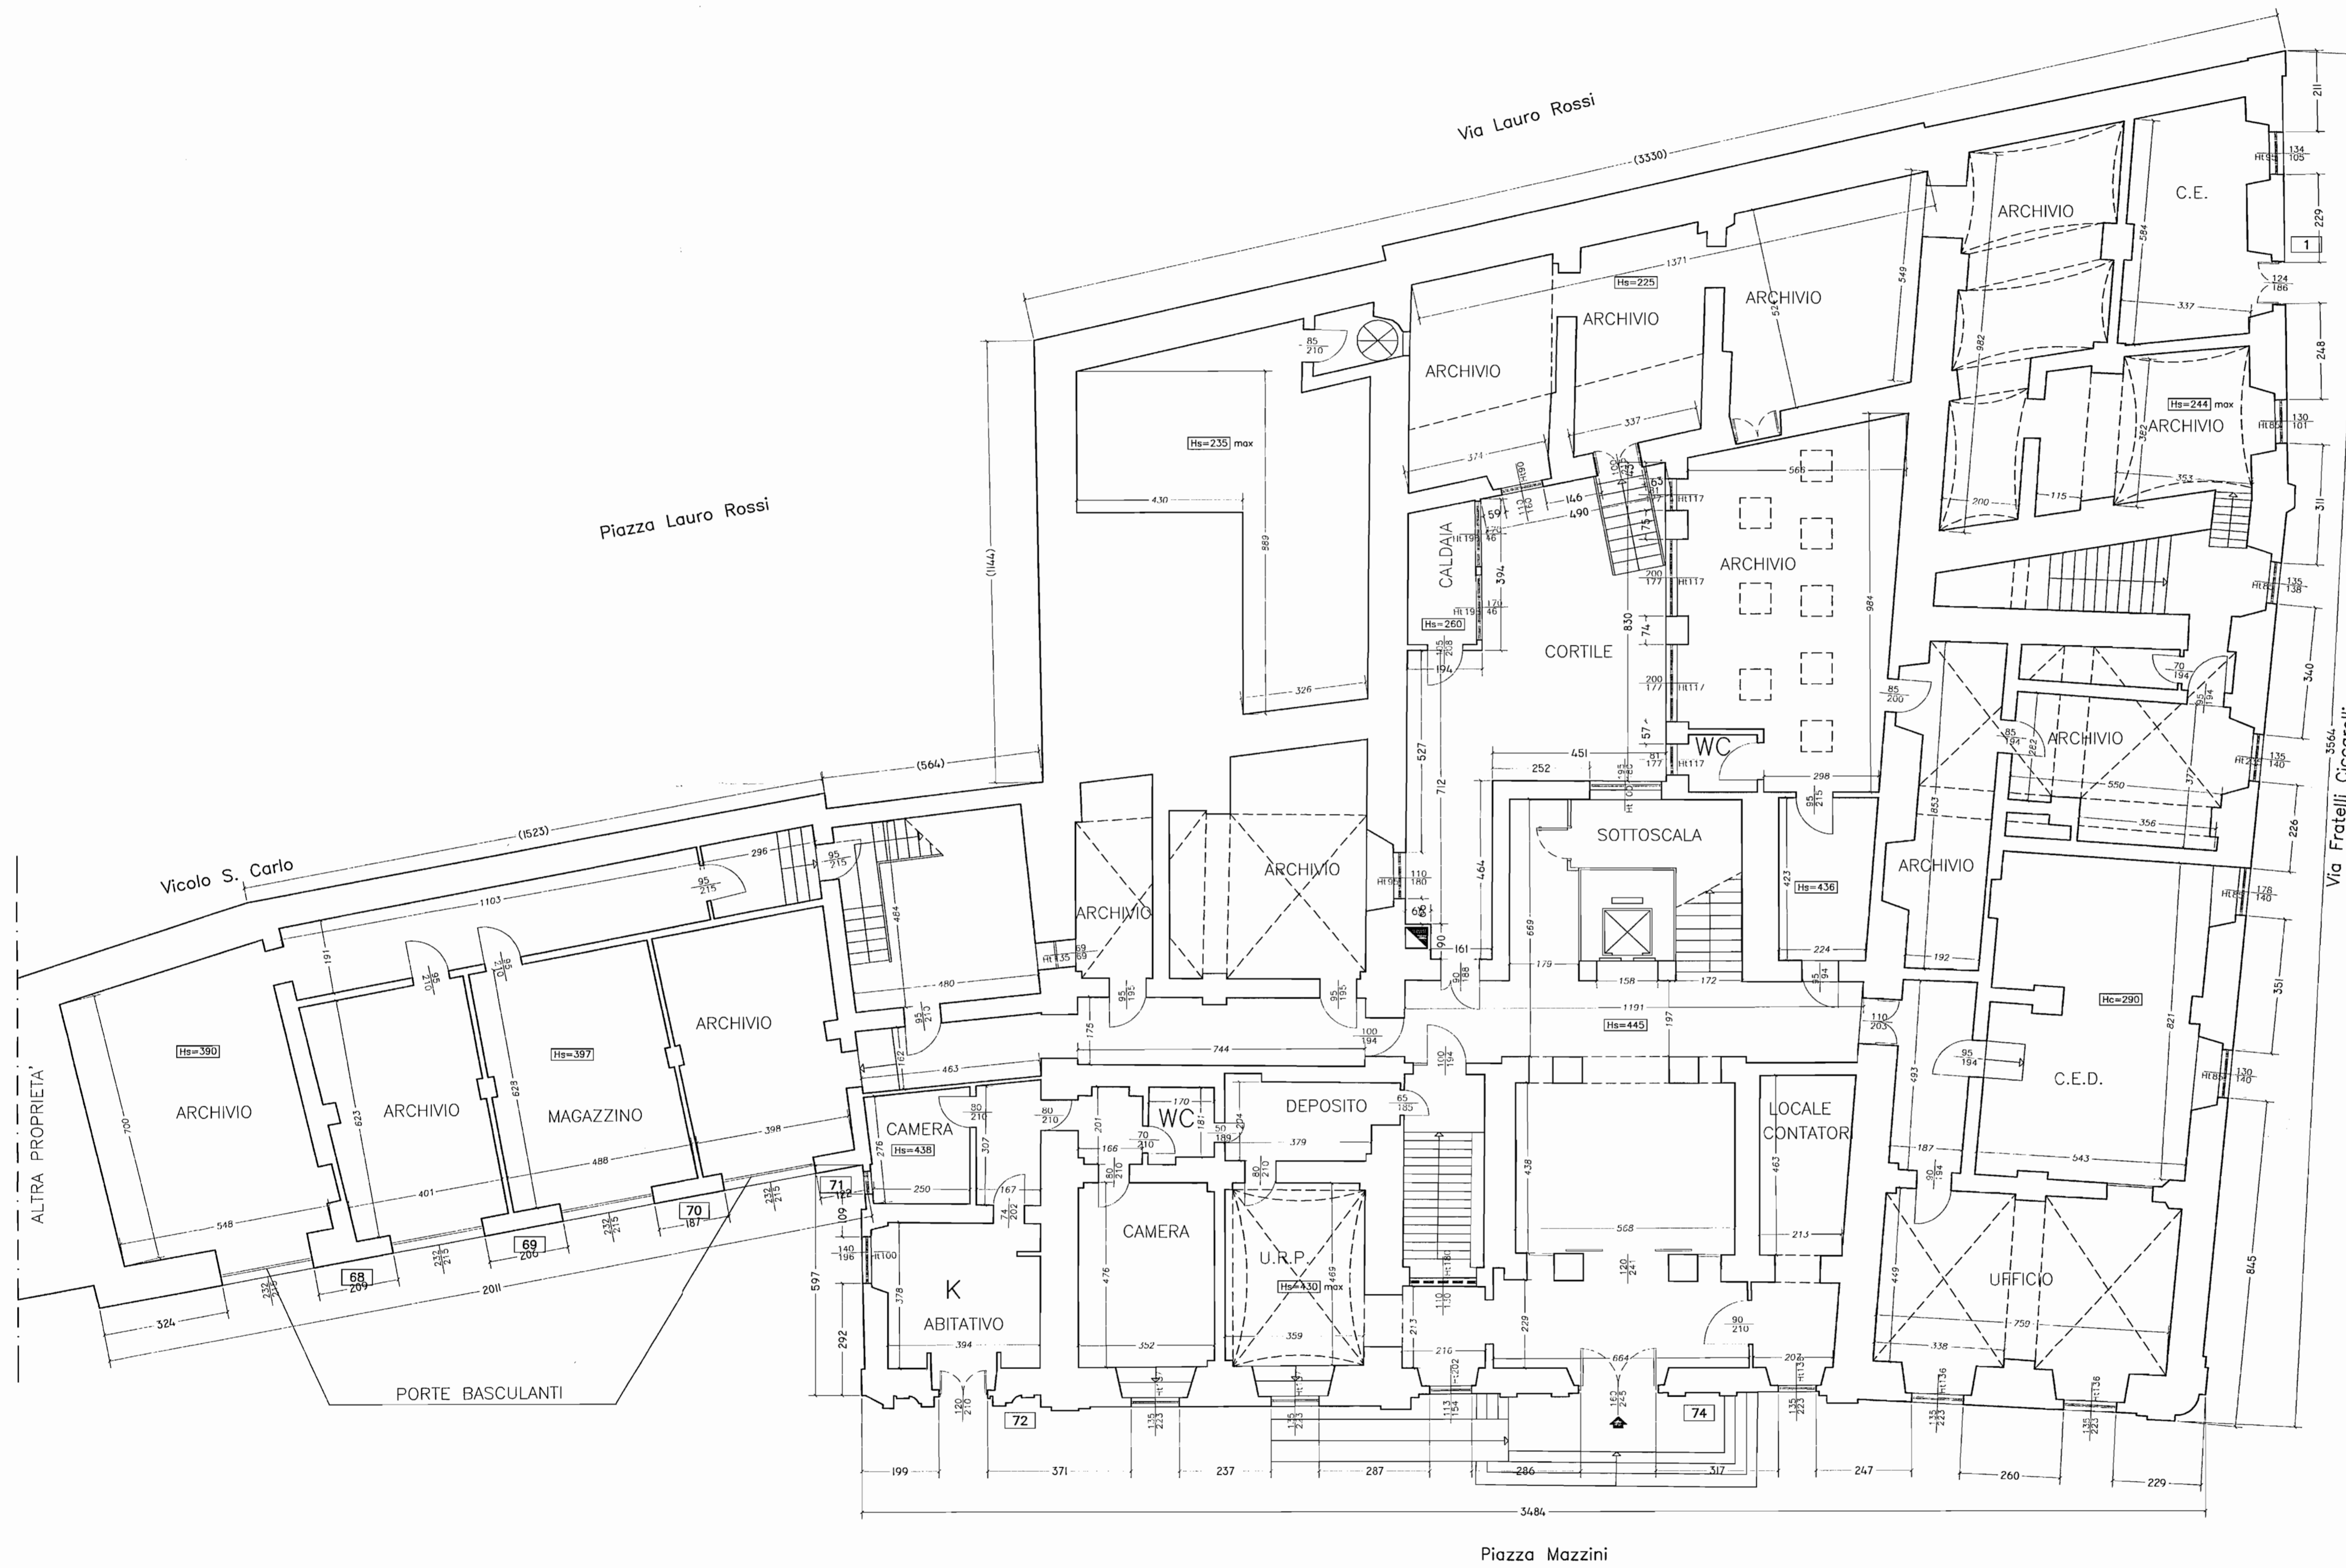


ubicazione MACERATA (MC) - PIAZZA MAZZINI, 74	
piano TERRA	cod. imm. MCB009901
professionista	data rilievo 04/10/06
oggetto STATO DI FATTO	revisione 00
	scala 1:100
	data rev. --/--



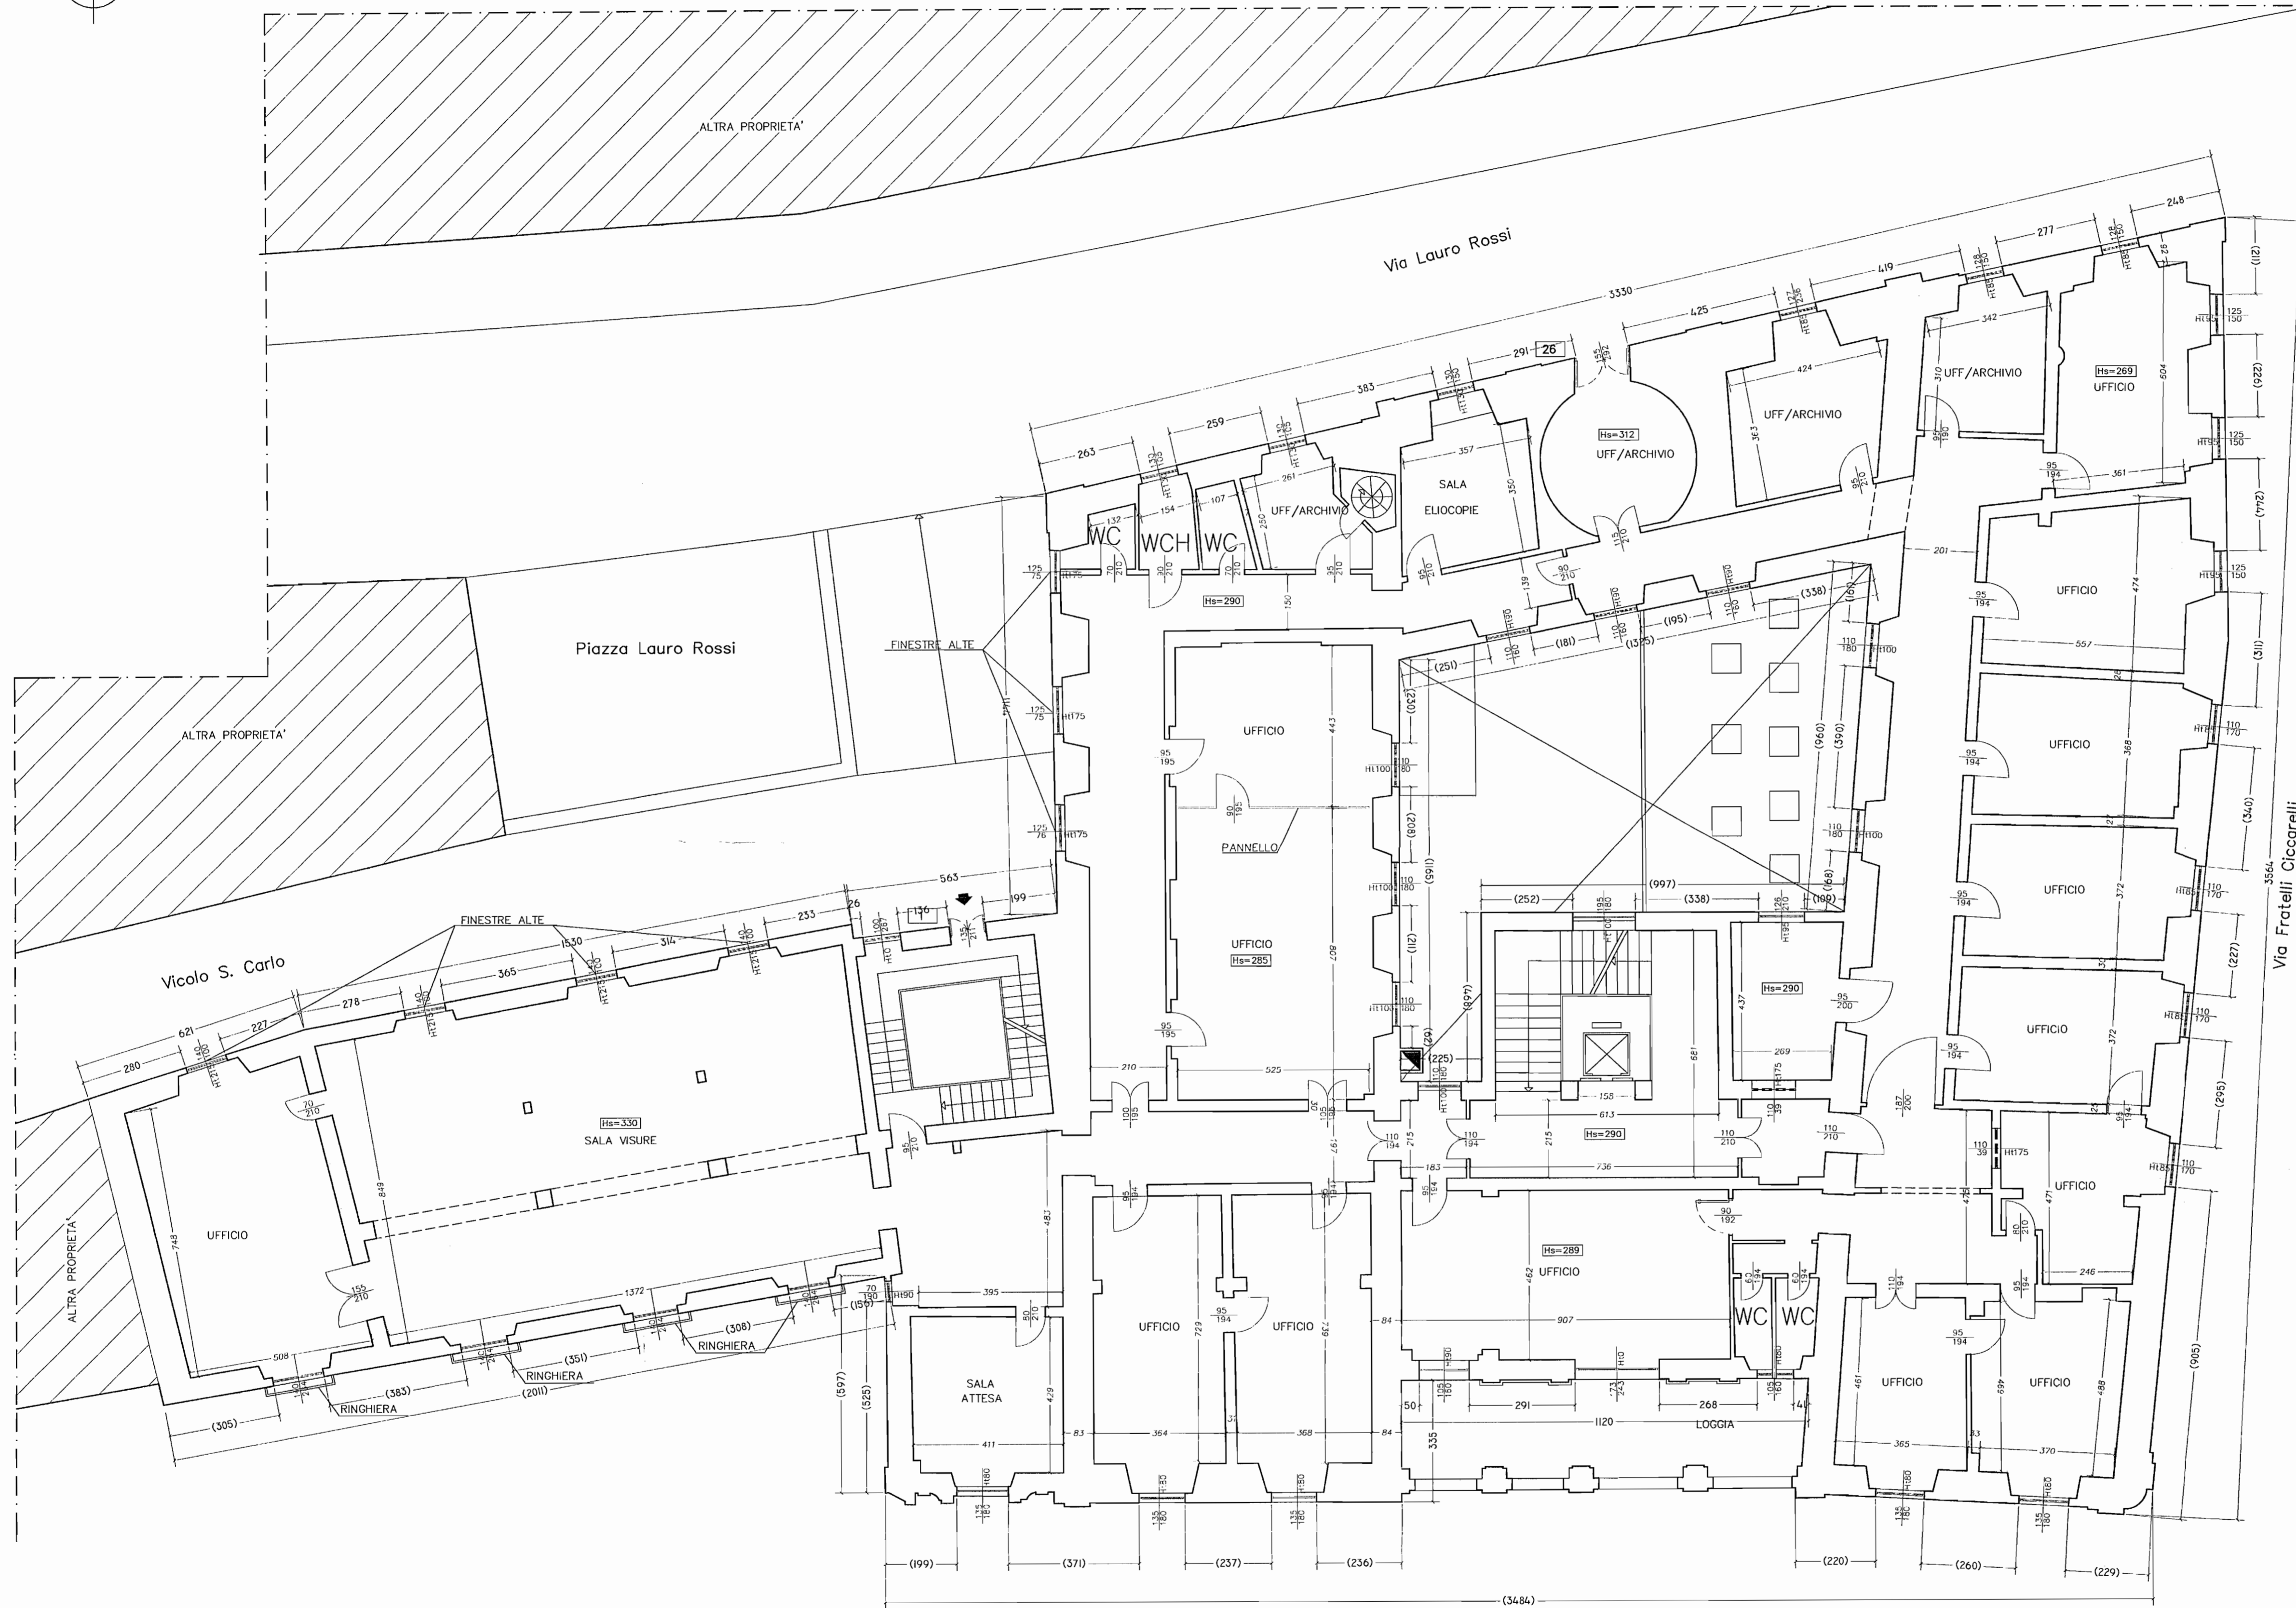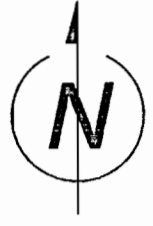

LEGENDA

BLOCCO	DESCRIZIONE
111	numero civico
↑	indicazione sensi di ingresso
Hs=000	altezza vano
Hc=000	altezza vano (contro soffitto)
—	finestra tipo
—	inferriata
—	porta scorrevole
—	porta a soffietto
±0.00	quota di solaio
—	aspirazione forzata
⊙	simbolo del Nord
N.R.	indicazione N.R.
UNITA' NON RILEVATA	unità non rilevata

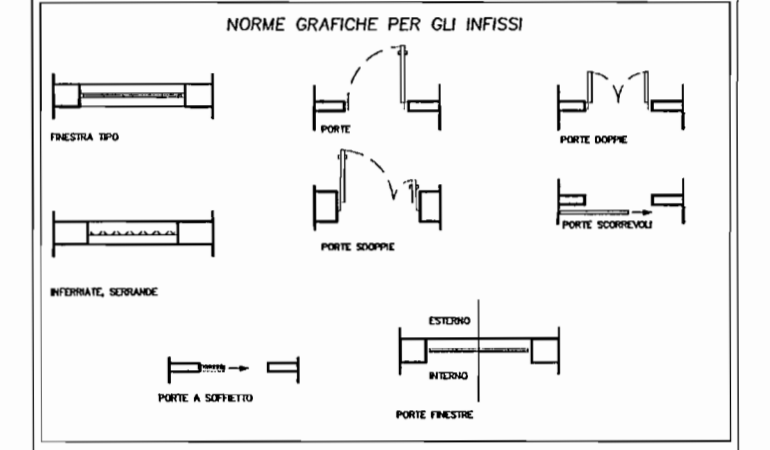

BLOCCO	DESCRIZIONE
---	Limite di proprietà
---	Pareti e pannelli mobili



timbro professionista

ubicazione MACERATA (MC) - PIAZZA MAZZINI, 74


piano PRIMO cod. imm. MCB009901

professionista data rilievo 04/10/06 scala 1:100

oggetto STATO DI FATTO revisione 00 data rev. -/-/-

**A B C O**  
SERVIZI



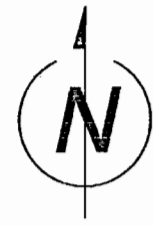

LEGENDA



BLOCCO	DESCRIZIONE
111	numero civico
	indicazione sensi di ingresso
Hs=000	altezza vano
Hc=000	altezza vano (contro soffitto)
	finestra tipo
	inferriata
	porta scorrevole
	porta a soffitto
	quota di solaio
	aspirazione forzata
	simbolo del Nord
N.R.	indicazione N.R.
UNITA' NON RILEVATA	unità non rilevata



NORME GRAFICHE PER GLI INFESSI	
	FINESTRA TIPO
	PARTE DOPPIA
	PARTE SUPPLEMENTARE
	PARTE A SOFFITTO
	PARTE FINESTRE

BLOCCO	DESCRIZIONE
	Limite di proprietà
	Pareti e pannelli mobili




ubicazione MACERATA (MC) - PIAZZA MAZZINI, 74			
piano SECONDO	cod. imm. MCB009901		
professionista	data rilievo 04/10/06		scala 1:100
oggetto STATO DI FATTO	revisione 00		data rev. -/-/-

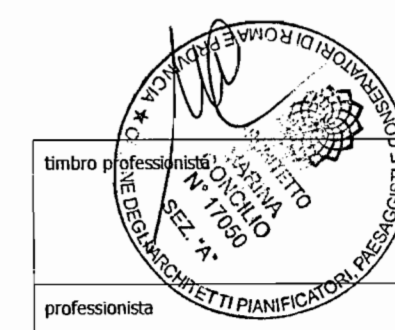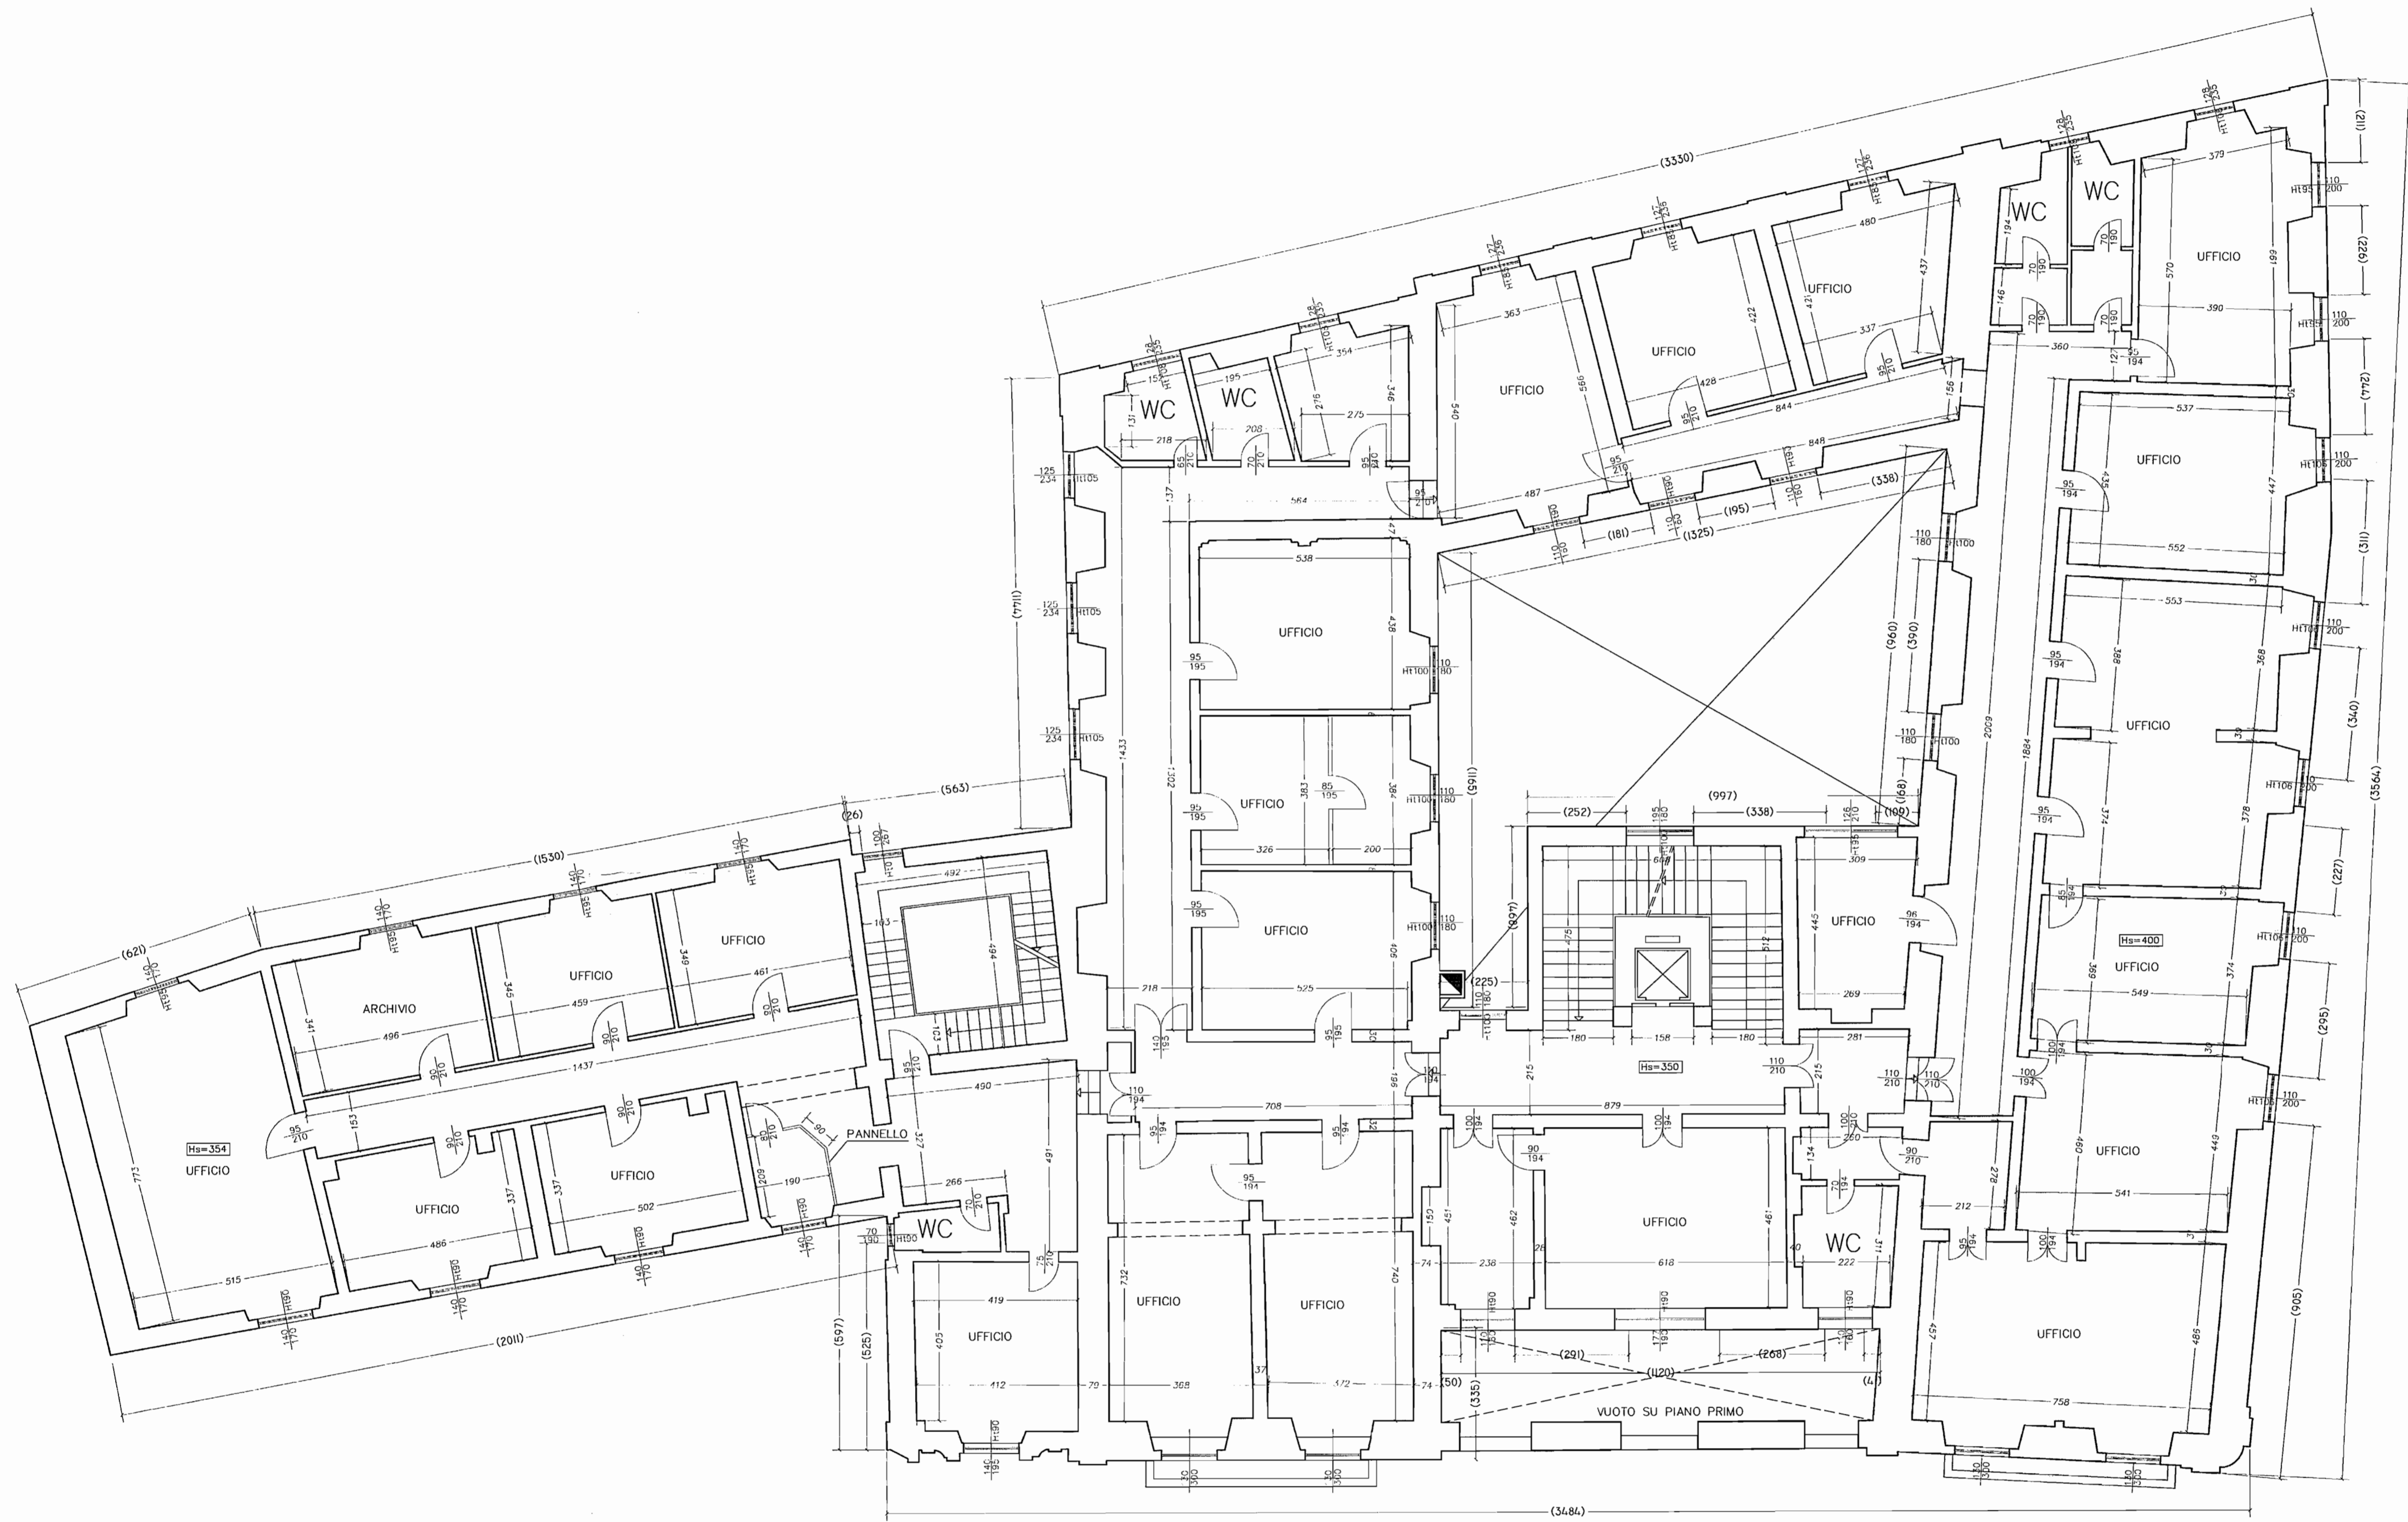


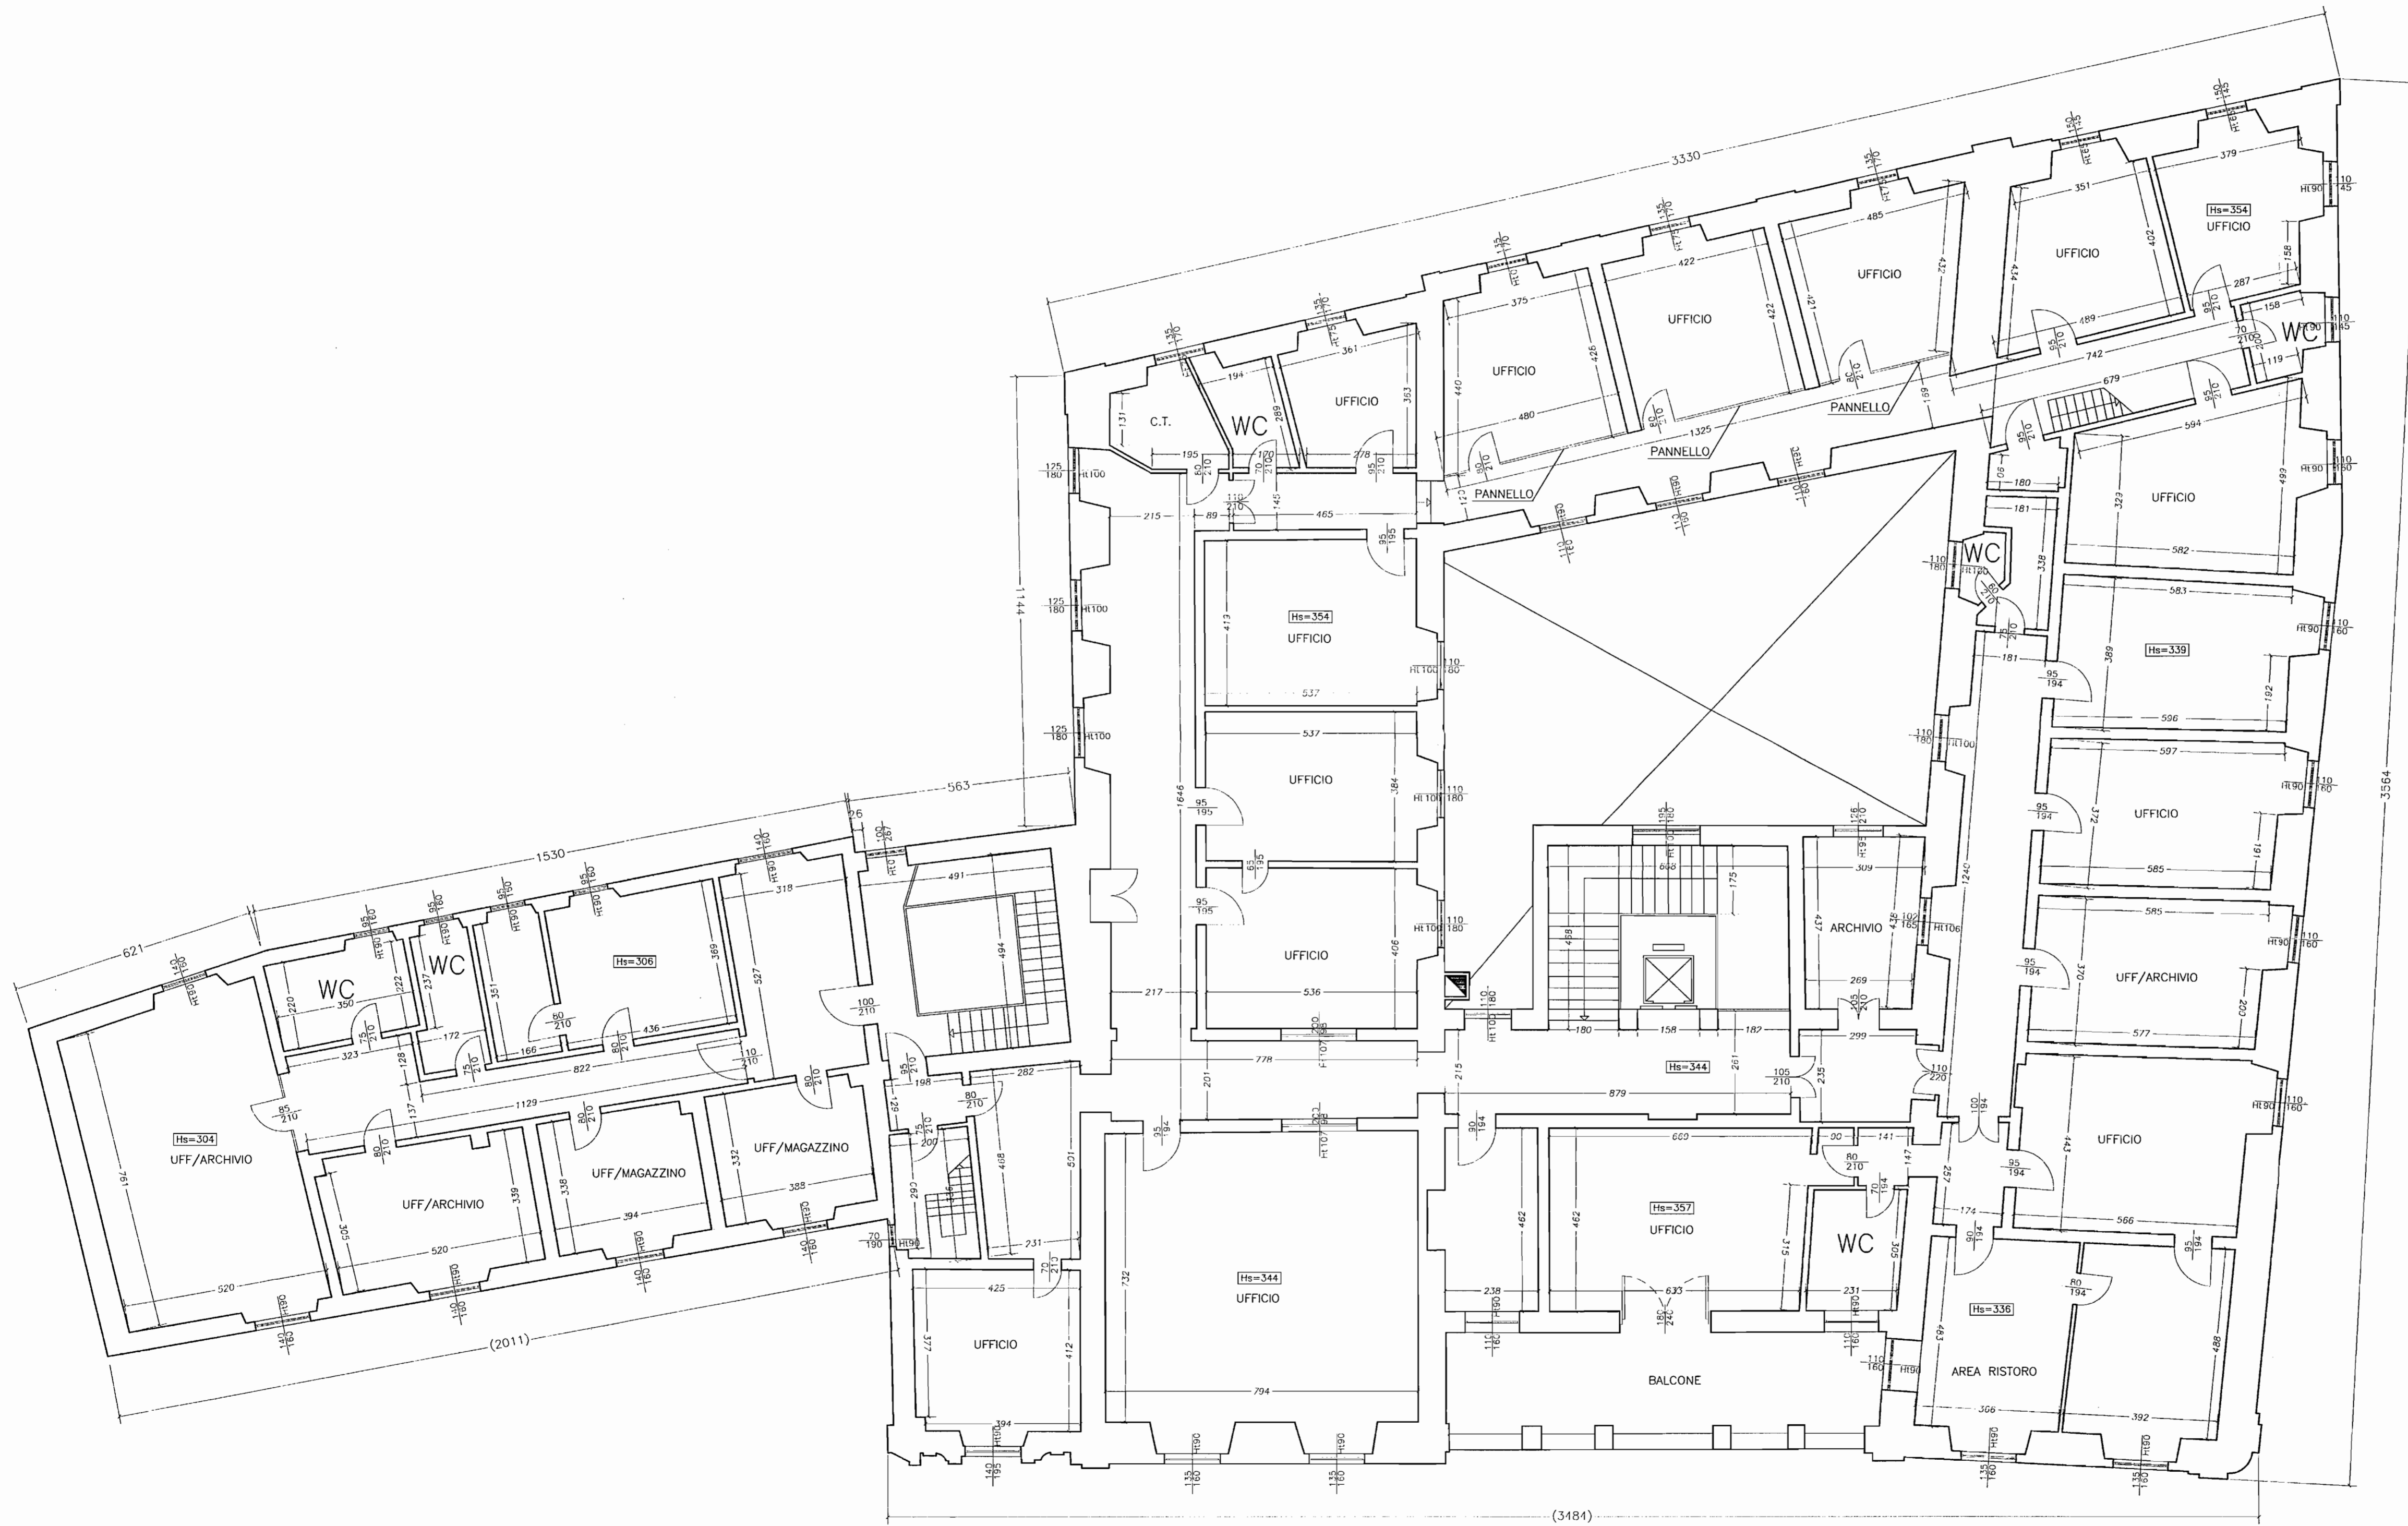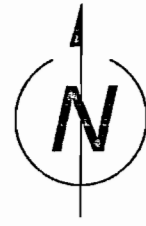LEGENDA

BLOCCO	DESCRIZIONE
111	numero civico
↑	indicazione sensi di ingresso
Hs=000	altezza vano
Hc=000	altezza vano (contro soffitto)
---	finestra tipo
---	inferriata
---	porta scorrevole
---	porta a soffitto
±0.00	quota di solaio
⊖	aspirazione forzata
⊙	simbolo del Nord
N.R.	indicazione N.R.
UNITA' NON RILEVATA	unità non rilevata


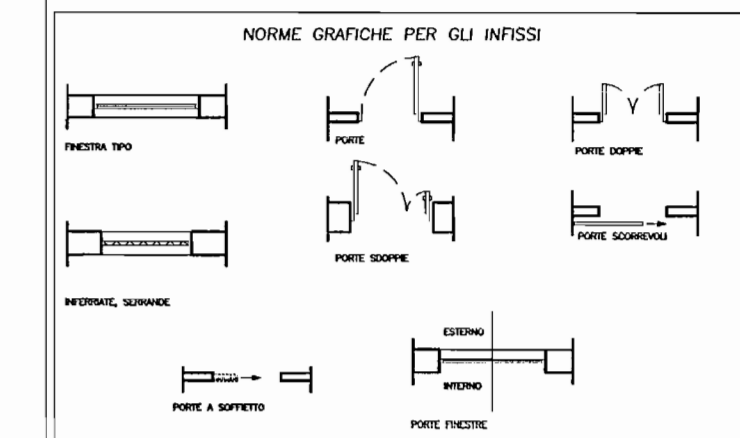


BLOCCO	DESCRIZIONE
---	Limite di proprietà
---	Pareti e pannelli mobili

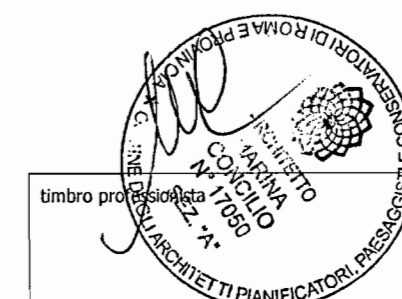


ubicazione MACERATA (MC) - PIAZZA MAZZINI, 74	
piano TERZO	cod. imm. MCB009901
professionista	data rilievo 04/10/06
oggetto STATO DI FATTO	revisione 00
	data rev. -/-/-

A B C O  
SERVIZI

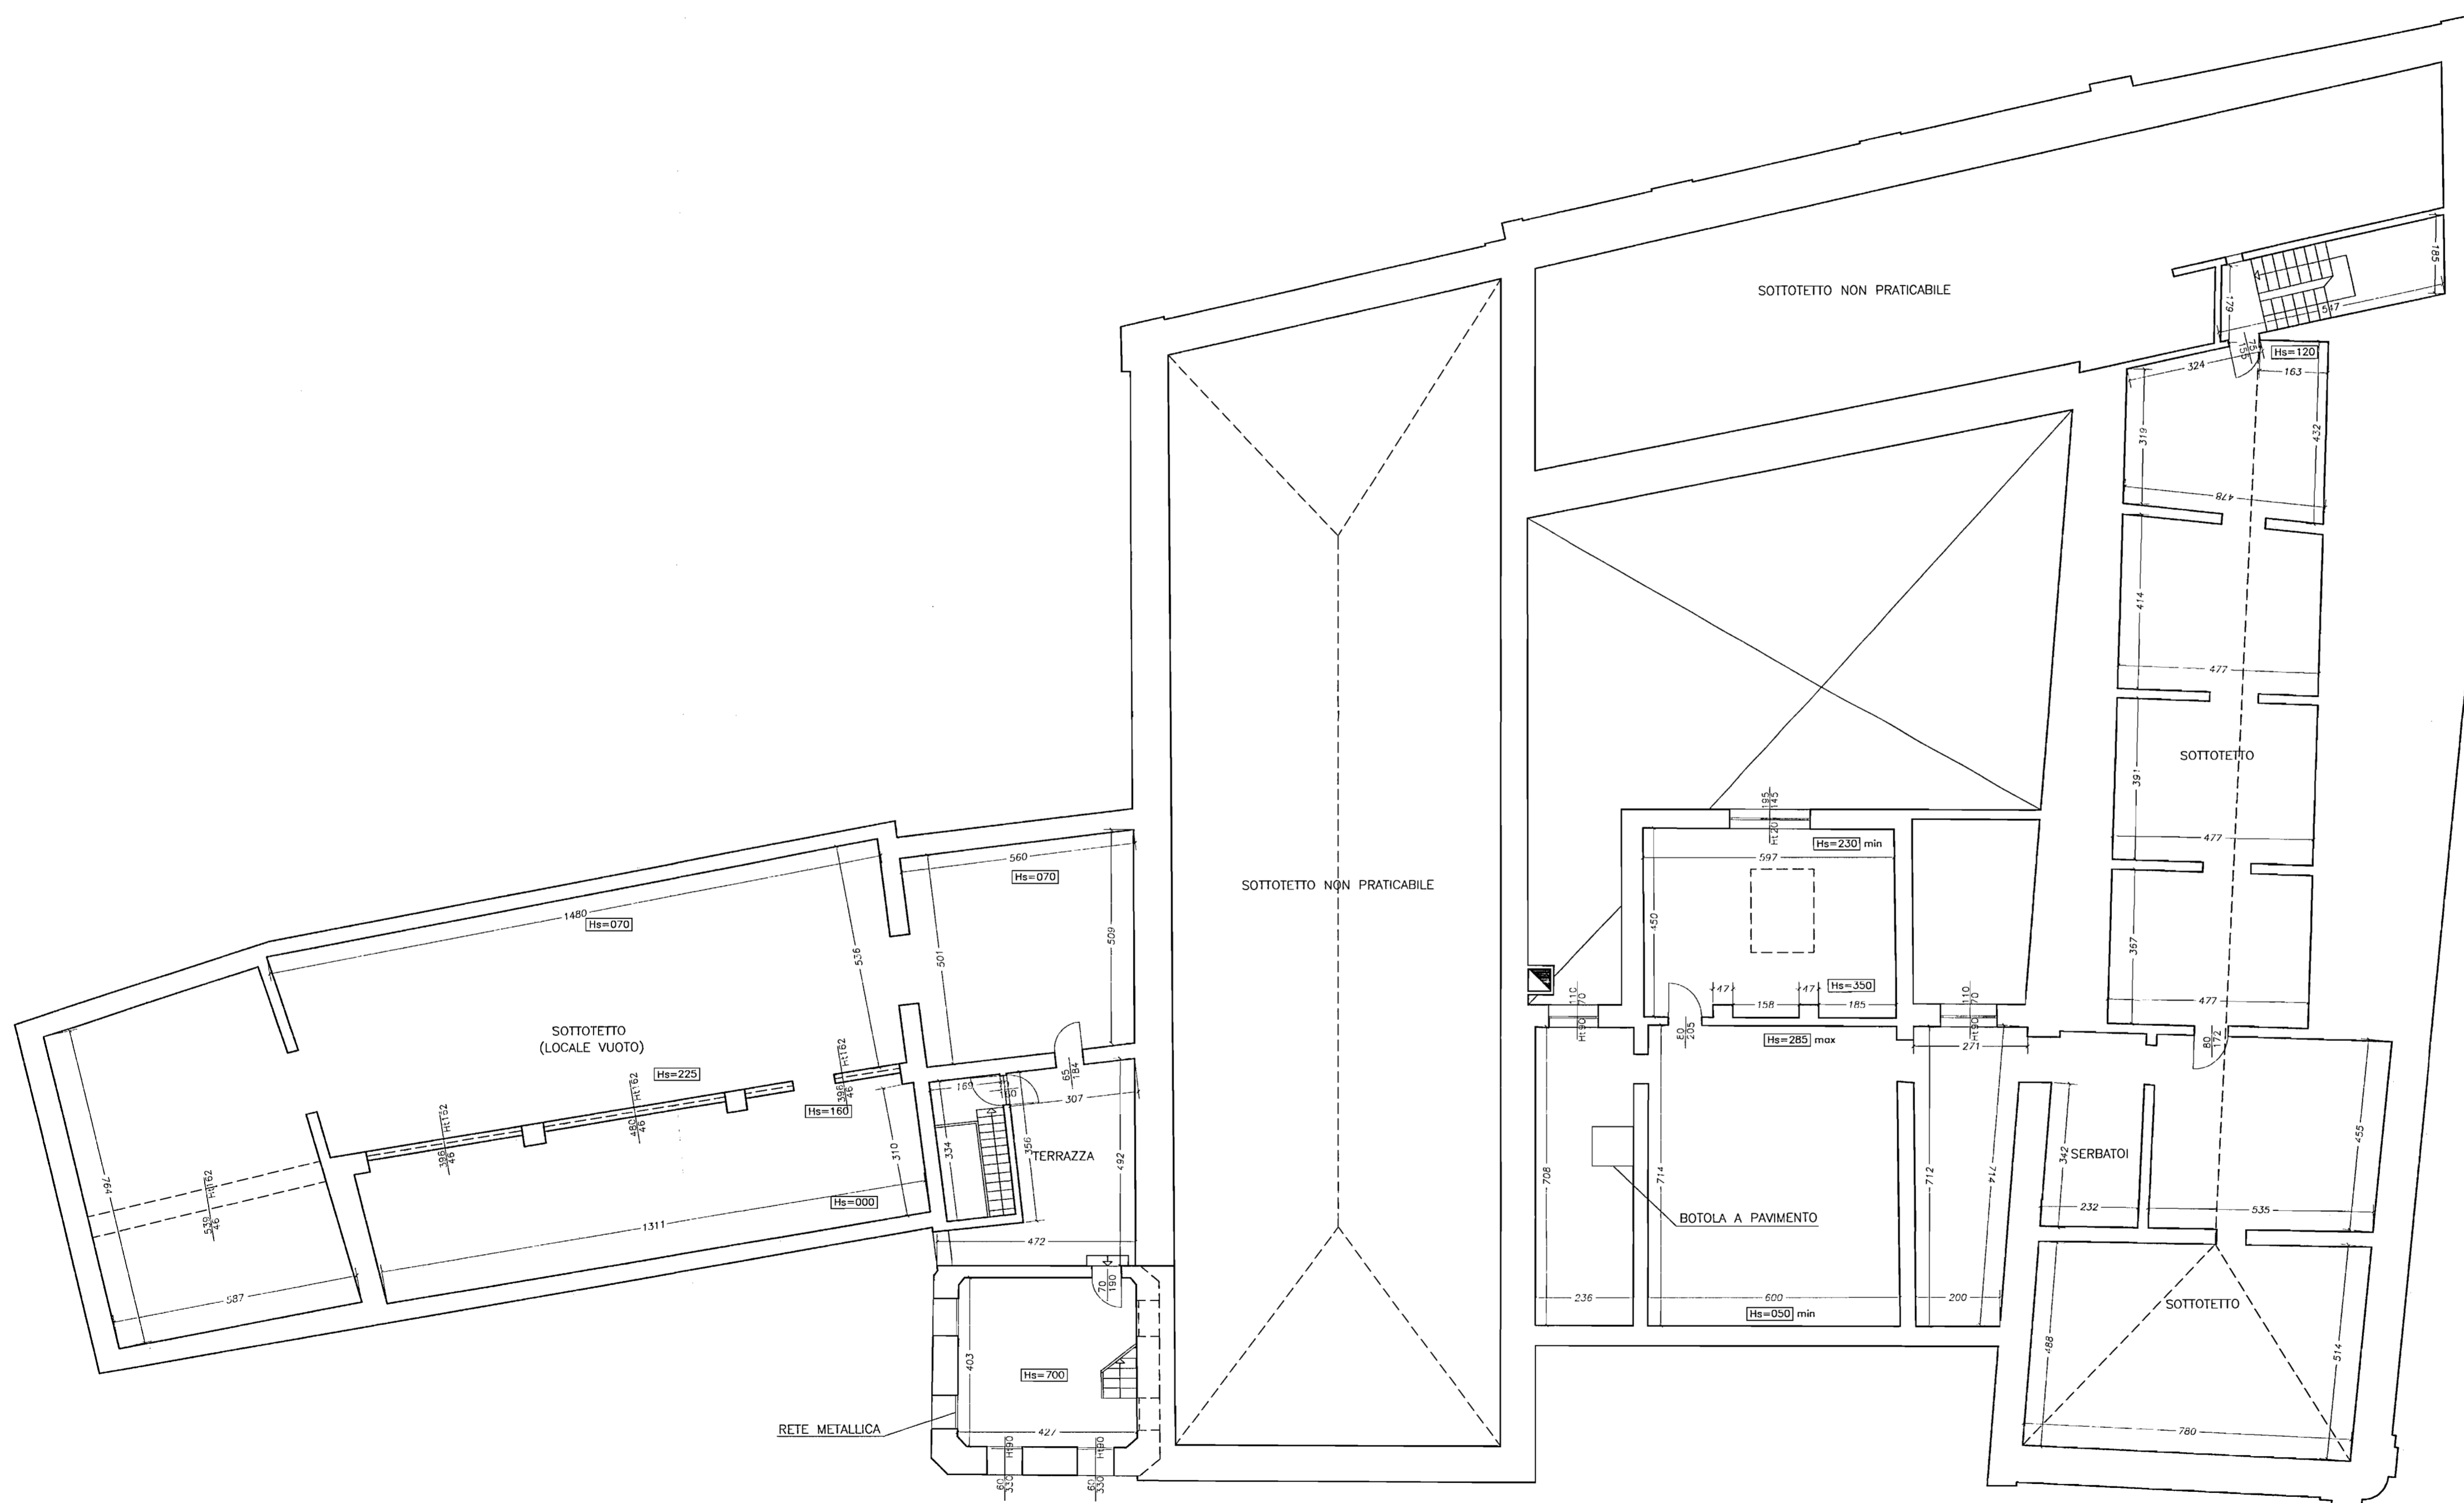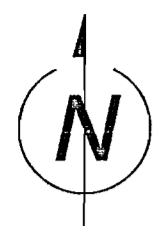


LEGENDA

BLOCCO	DESCRIZIONE
111	numero civico
↑	indicazione sensi di ingresso
Hs=000	altezza vano
Hc=000	altezza vano (contro soffitto)
—	finestra tipo
—	inferriata
—	porta scorrevole
—	porta a soffitto
±0.00	quota di solaio
±	aspirazione forzata
↖	simbolo del Nord
N.R.	indicazione N.R.
UNITA' NON RILEVATA	unità non rilevata

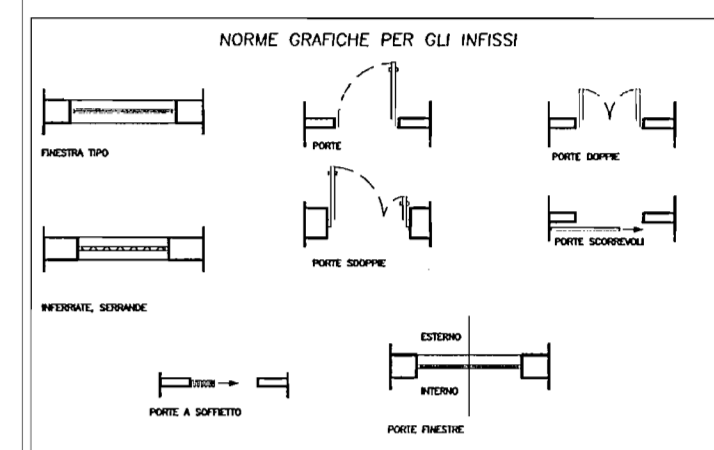

BLOCCO	DESCRIZIONE
---	Limite di proprietà
---	Pareti e pannelli mobili

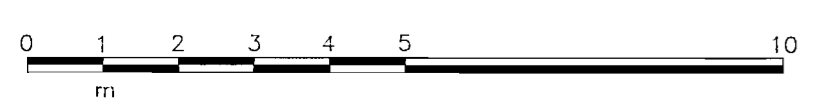

ubicazione MACERATA (MC) - PIAZZA MAZZINI, 74



piano QUARTO      cod. imm. MCB009901

professionista      data rilievo 04/10/06      scala 1:100

oggetto STATO DI FATTO      revisione 00      data rev. -/-/-

ABCO

SERVIZI

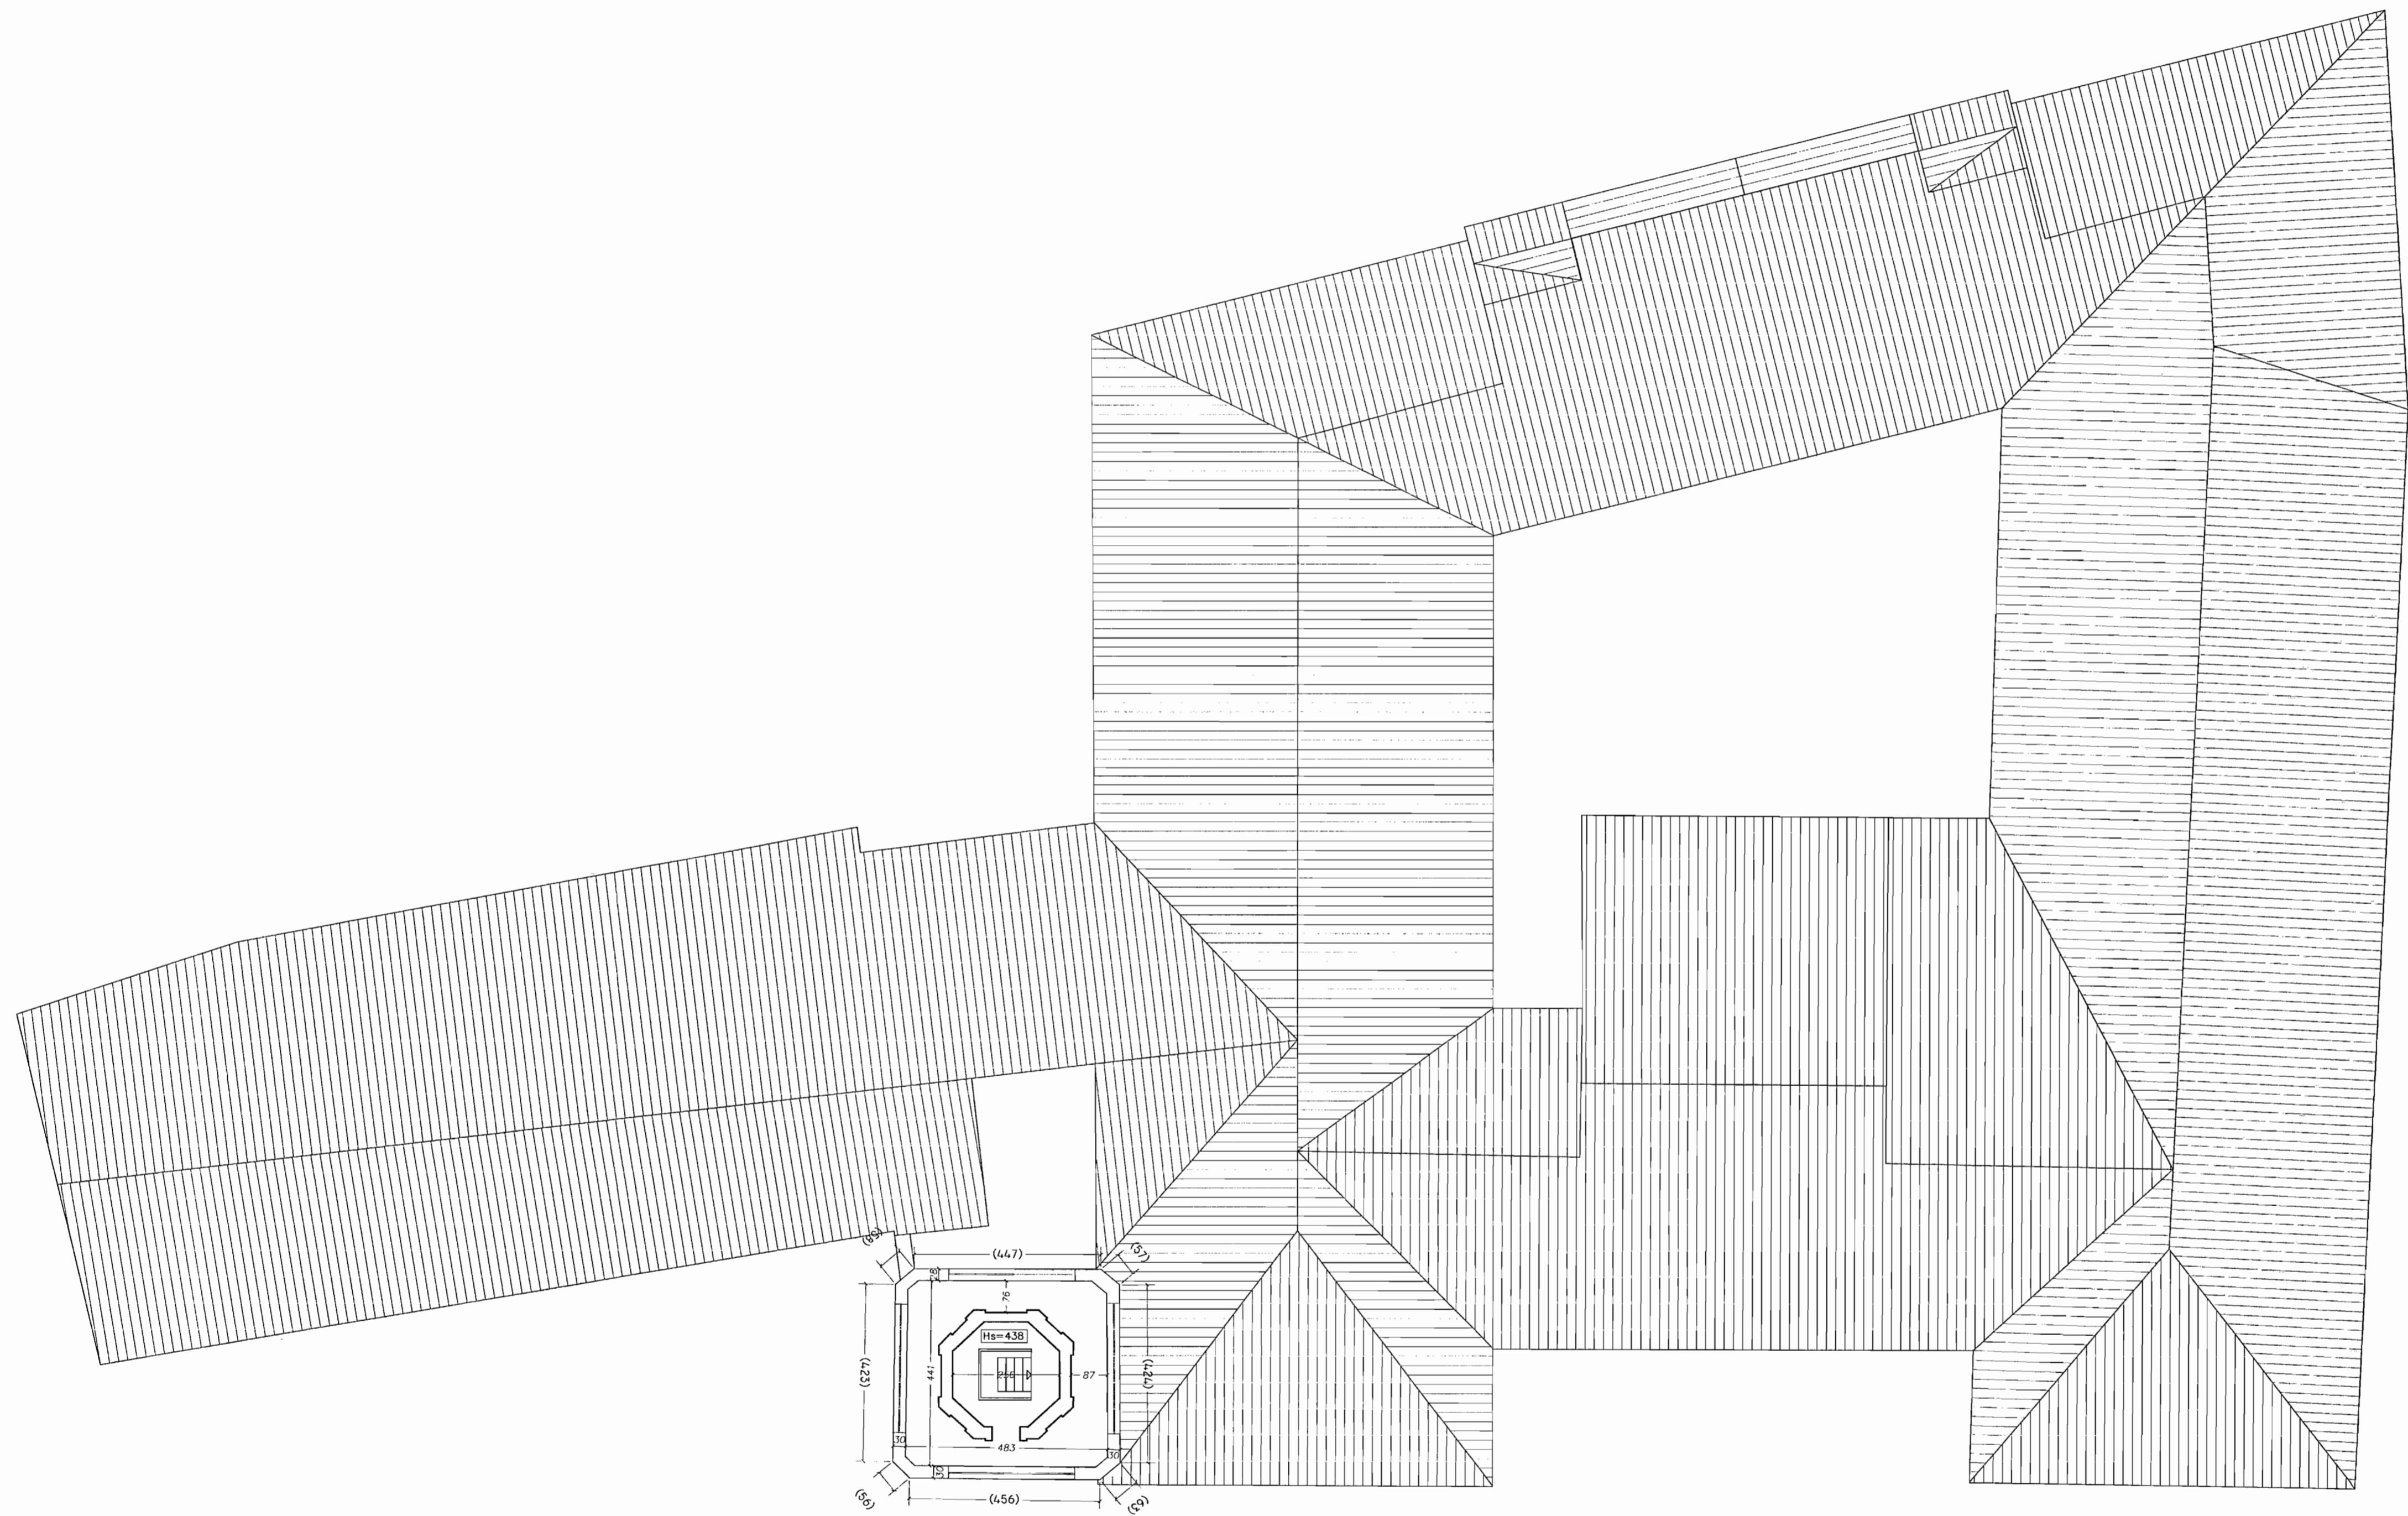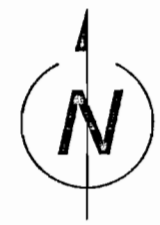

BLOCCO	DESCRIZIONE
111	numero civico
	indicazione sensi di ingresso
Hs=000	altezza vano
Hc=000	altezza vano (contro soffitto)
	finestra tipo
	inferriata
	porta scorrevole
	porta a soffitto
	quota di solaio
	aspirazione forzata
	simbolo del Nord
N.R.	indicazione N.R.
UNITA' NON RILEVATA	unità non rilevata

NORME GRAFICHE PER GLI ANFISI			
FINESTRA 1/10	FINESTRA 2/10	FINESTRA 3/10	FINESTRA 4/10
FINESTRA 5/10	FINESTRA 6/10	FINESTRA 7/10	FINESTRA 8/10
PORTA A SOFFITTO	PORTA FINESTRA		

BLOCCO	DESCRIZIONE
	Limite di proprietà
	Pareti e pannelli mobili



professionista

ubicazione MACERATA (MC) - PIAZZA MAZZINI, 74

piano QUINTO

data rilievo 04/10/06

revisione 00

cod. imm. MCB009901

scala 1:100

data rev. --/--